



FASAD MOT VÄSTER

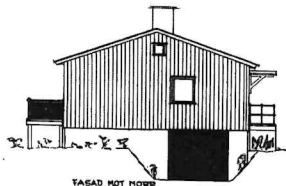

FASAD MOT NORD


Skr. 223
Insk. i Byggnadsnämnden
i Norrtälje den 16/7 1946

156952

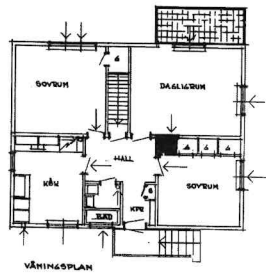

VÄRINGSPLAN

SKALA 1:400

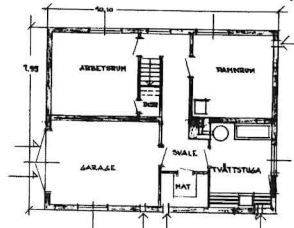

KÄLLARPLAN

Ar 1946 den 14/8 s. 350
av Byggnadsnämnden i Norrtälje
godkänd på sätt och vis
närare utskrift. 603, 604

Ex officio

Ragnar Jönsson

NORRTÄLJE I. 29.6-46
Byggnadsnämnden v.v.






FÖRMINSKNINGSGRAD

112 1 11

ÄNDRINGSRITNING
TOMT NR. 9 I KV. MARSTRAND

Nr. 156954
Inkom till Byggnadsnämnden
i Norrtälje den 2/10 1947


156954

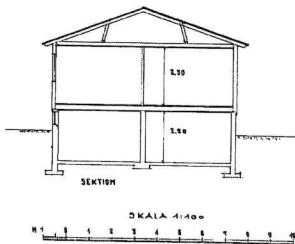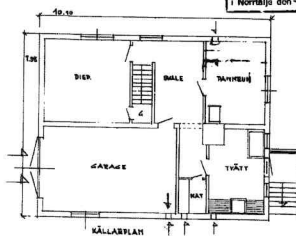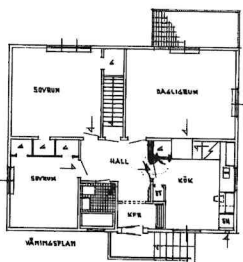

Ar 1947 den 16/10 1947
av Byggnadsnämnden i Norrtälje
godkänd på sitt protokoll när-
mare utseende, bebyggelse
Ex utvika

Bruno Witt

NO. 156954
BRUNO WITT
KONSTARKIT

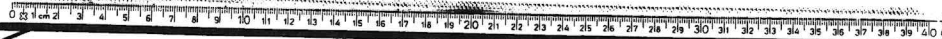

FÖRMINSKNINGSGRAD