




SYDVÄST

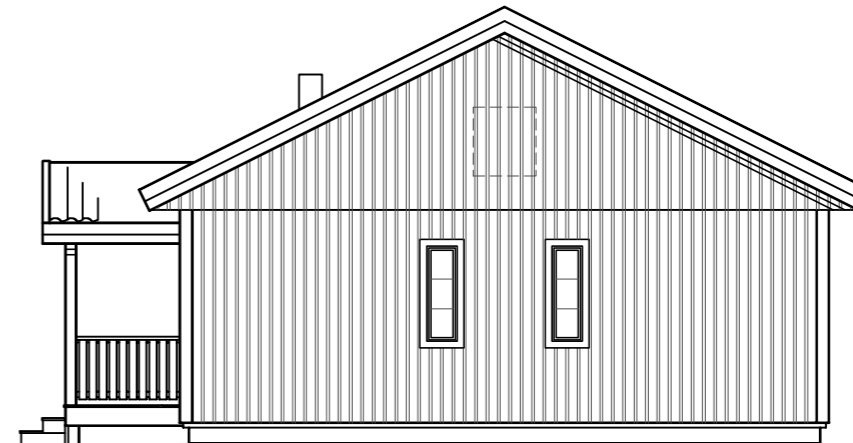

NORDVÄST

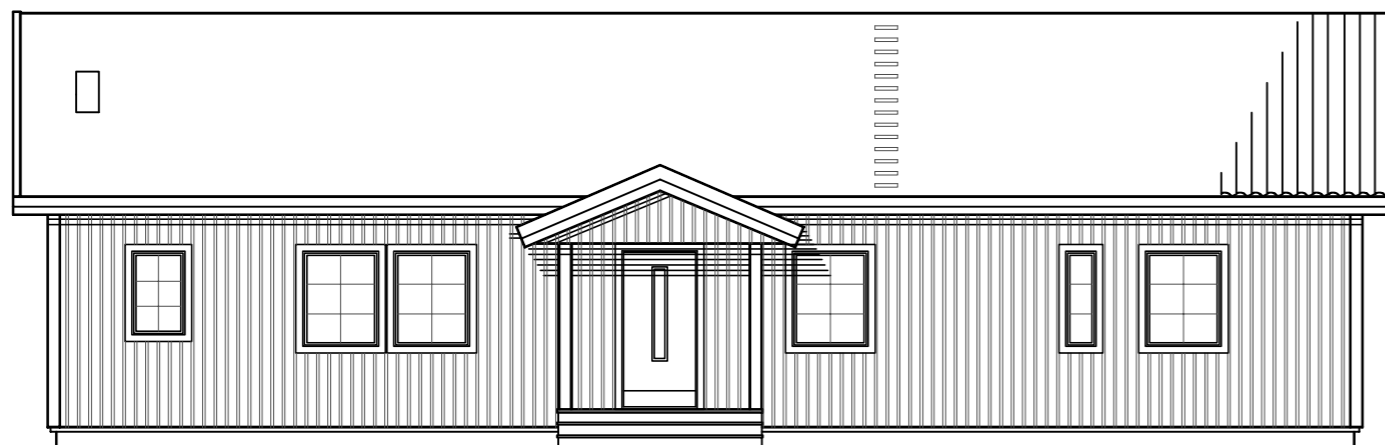


FASAD MOT NORDOST

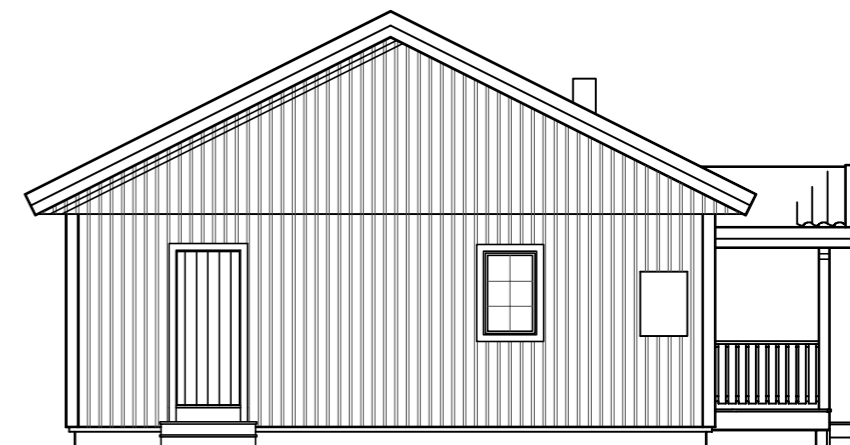

SYDOST

NYBYGGNAD Å MALSTABY 4:31
 INOM NORRTÄLJE KOMMUN
 ÄGARE: NP BYGG PROJEKT 06 AB
 NORRTÄLJE

BOSTAD FÖR 4 PERSONER, 129.3 m²
 FÖNSTERAREA: 17.1 m²
 BYGGNADSAREA: 152.4 m²

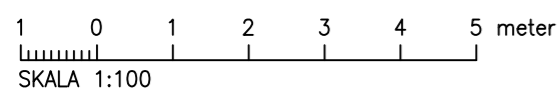

HUVUDKONTOR:
 STÄLLVERKSVÄGEN, 942 81 ÄLVSBYN
 TEL. 0929-162 00

REVIDERINGEN AVSER	DATUM	SIGN
--------------------	-------	------

LINNÉA
SD 129 S 27

RIT. JOSEFINE G	SKALA 1:100	RITN. NR 48315
ÄLVSBYN 2023.02.24 <i>Josefine Greus</i>		ÅBYCAD